


平面図 S=1/10

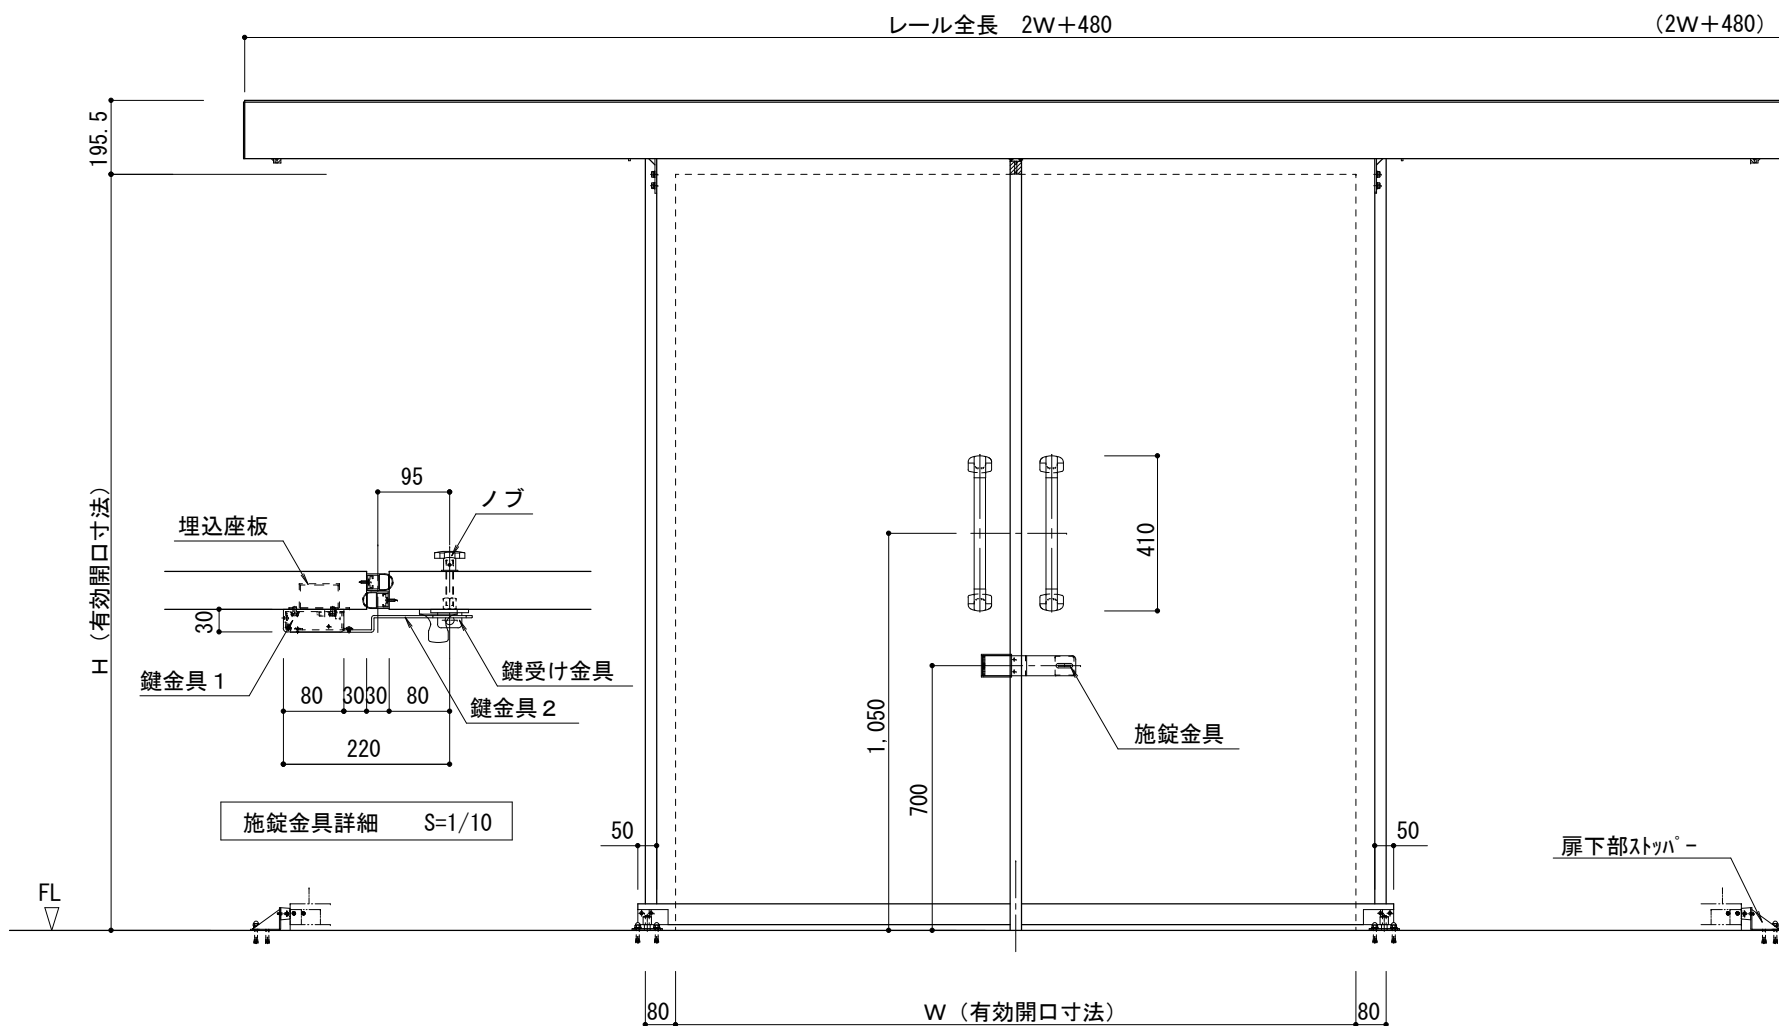


立面図 S=1/20

樹脂枠付手動両引き戸仕様表 (EZ II型)

扉厚 (Dt)	50mm (最低使用温度 -5℃)
表面材	内外装 / カラー鋼板 (色相: アイボリー色)
扉内部材	硬質ポリウレタンフォーム注入発泡
化粧枠	樹脂枠 発泡タイプ (色相: ライトグレー色)
パッキン	塩ビ系エラストマーパッキン (抗菌、防カビ材入)
扉下部ヒーター	非設定 (オプション設定有)
樹脂枠ヒーター	非設定 (オプション設定有)
取手	外取手: カラーアルミパイプ+ABS樹脂台 埋込取手: SPCC+樹脂コーティング
オプション	鍵取付金具 (非常脱出装置付)、防塵タイプレールカバー付 本図は左右非連動 左右連動タイプも対応可能

製作範囲 (開口寸法)

	最小寸法	最大寸法
W	1400 (1000※)	3000
H	1800	3000

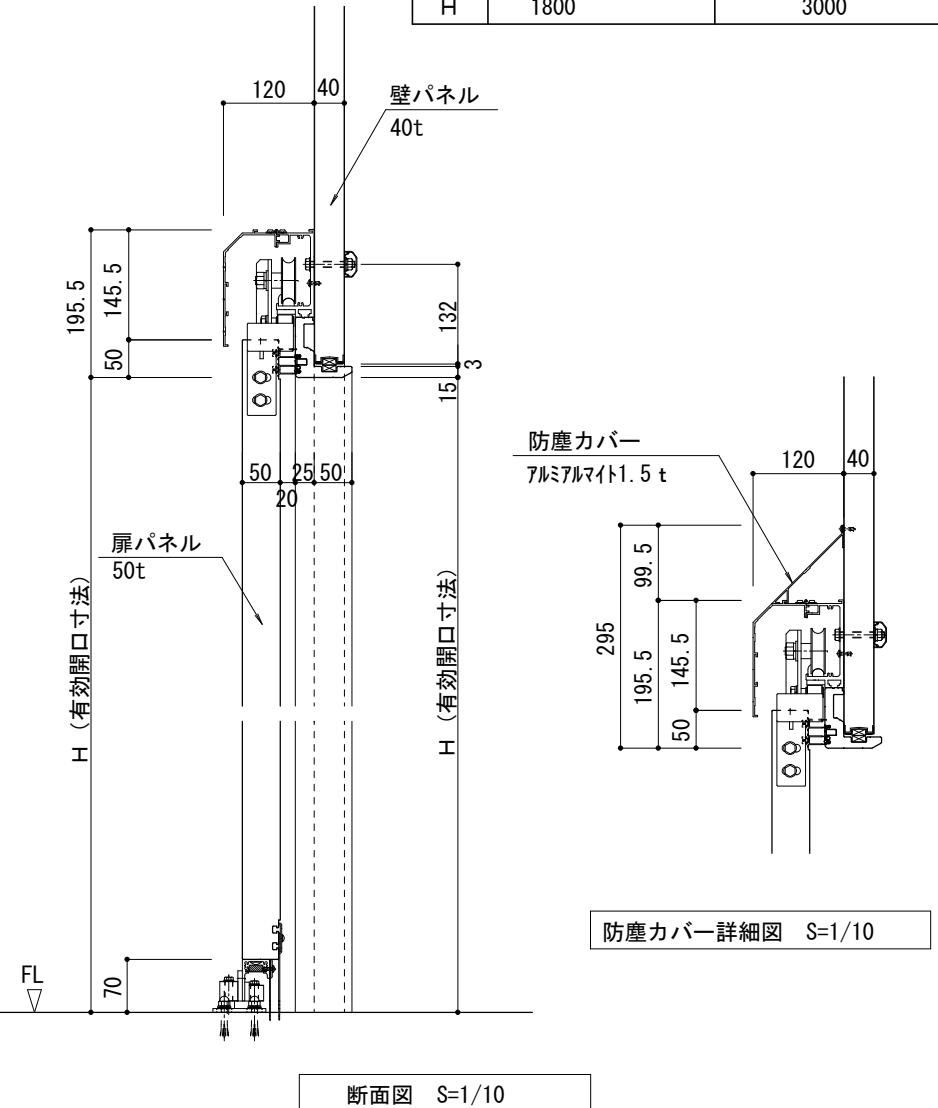

断面図 S=1/10

※ 両引き: 1000mmまで製作可能ですがヒーター等の部材が特殊仕様となり、納期がかかります。



図面名称 樹脂枠付手動両引き戸 (EZ II型) / 三方枠 (冷蔵用)

縮尺 S=1/10, 20

図面番号 -----