


平面図 S=1/10

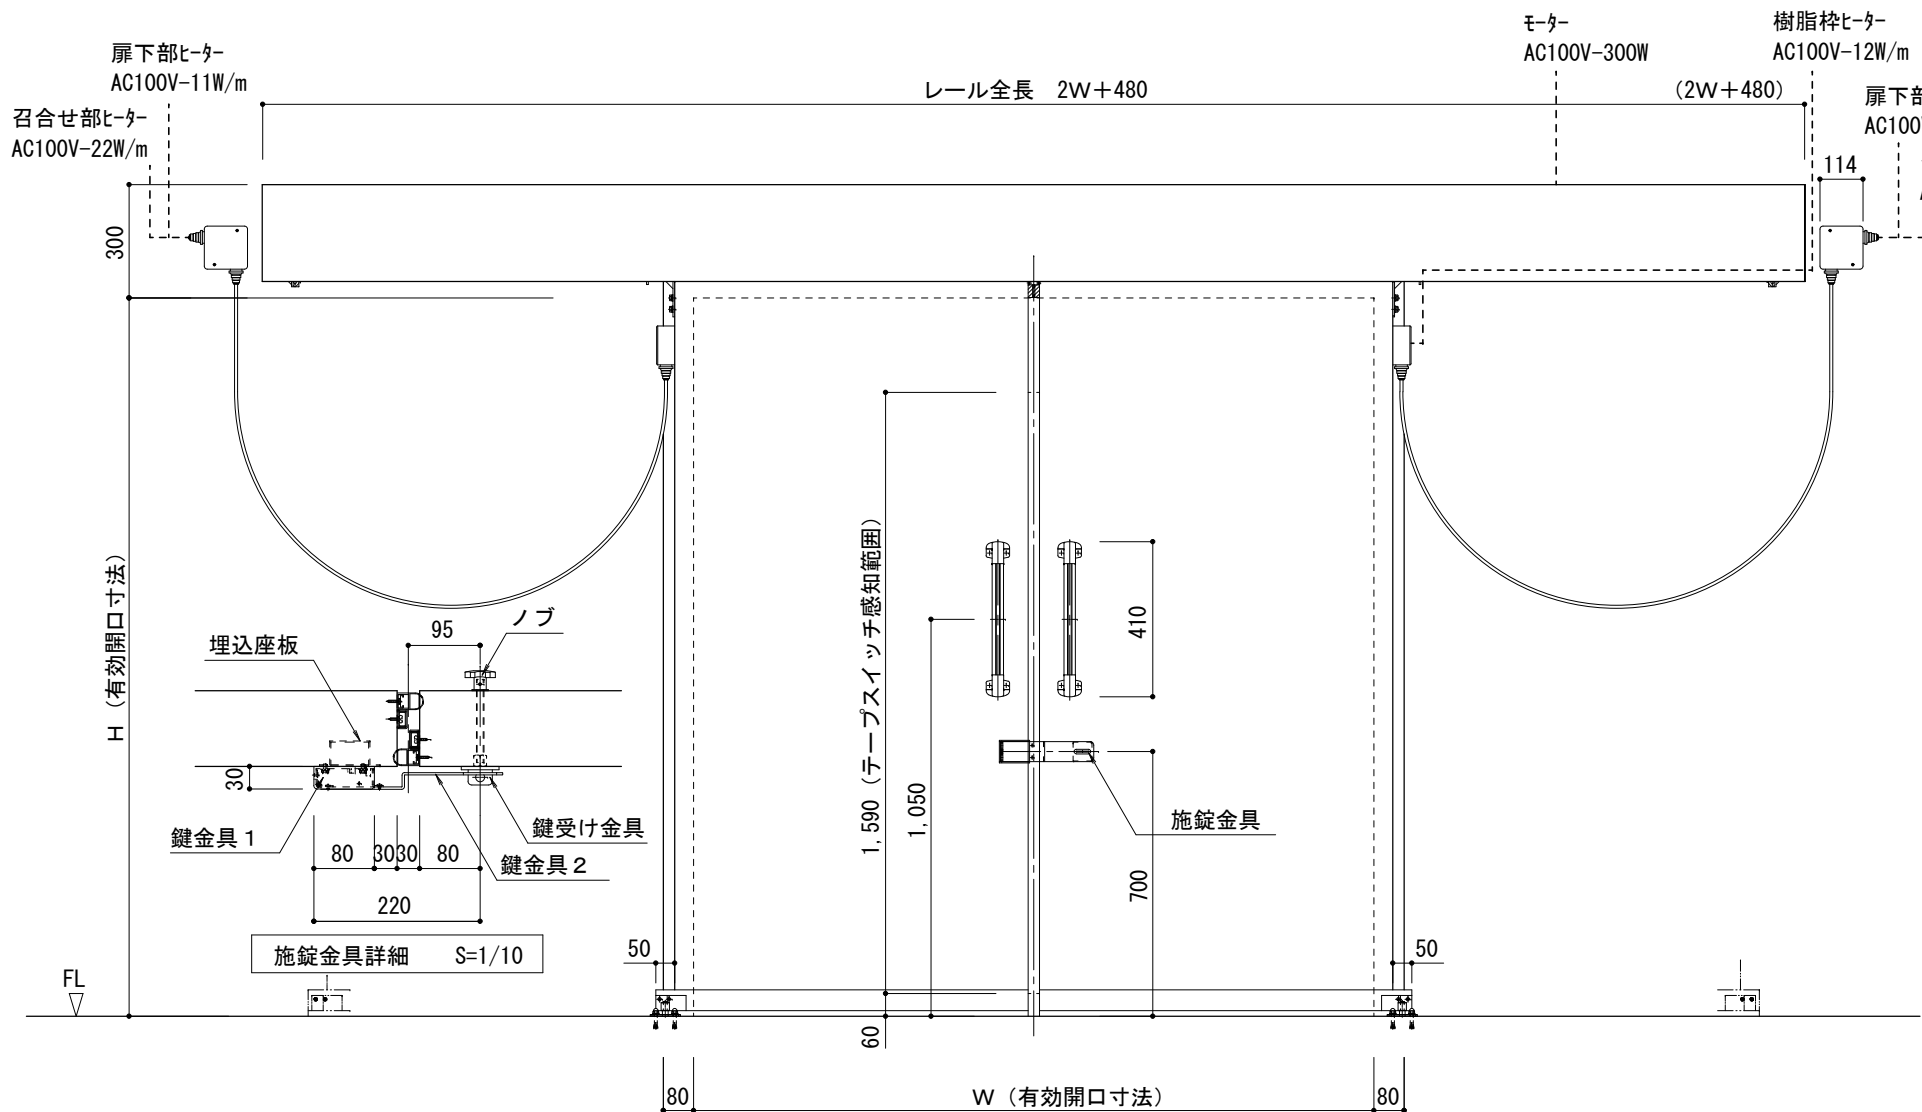


立面図 S=1/20

樹脂枠付電動両引き戸 (EZⅡ-A型) 仕様表

扉厚 (D t)	100mm (最低使用温度 -30℃)
表面材	内外装 / カラー鋼板 (色相: アイボリー色)
扉内部材	硬質ポリウレタンフォーム注入発泡
化粧枠	樹脂枠 発泡タイプ (色相: ライトグレー色)
パッキン	塩ビ系エラストマーパッキン (抗菌、防カビ材入)
扉下部ヒーター	自己制御型ヒーター AC100V-11W/m × 2扉
樹脂枠ヒーター	AC100V-12W/m
召合せ部ヒーター	自己制御型ヒーター AC100V-22W/m × 2扉
取手	外取手: カラーアルミパイプ+ABS樹脂台 埋込取手: SPCC+樹脂コーティング
電源	AC100V±10% 50/60Hz 5A
モーター	ブラシレスDCモーター 最大 1φ AC100V-300W
コントロール方式	マイコン制御
起動スイッチ	庫内側: ローププルスイッチ 庫外側: ローププルスイッチ
オプション	鍵取付金具 インターロックスイッチ内蔵 非常脱出装置付 (鍵は別途手配) 防塵タイプレールカバー付

製作範囲 (開口寸法)

	最小寸法	最大寸法
W	1400 (1000※)	3000
H	1800	3000

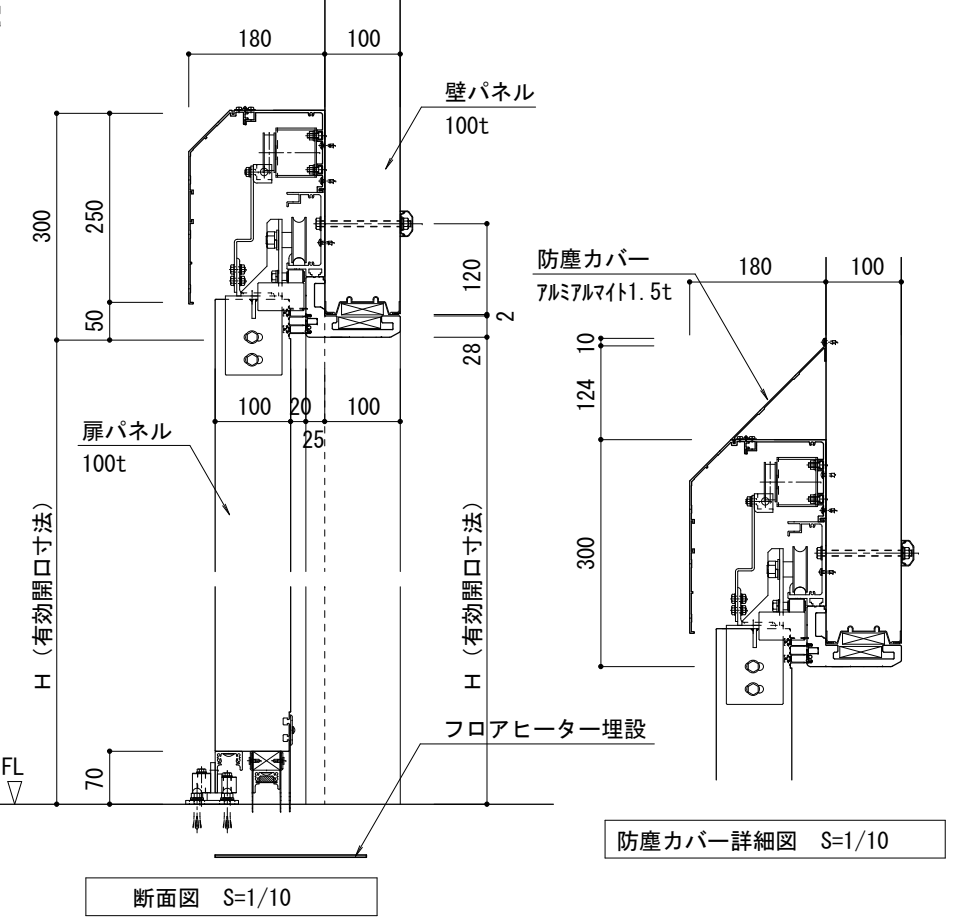

断面図 S=1/10

防塵カバー詳細図 S=1/10

※ 両引き: 1000mmまで製作可能ですが
ヒーター等の部材が特殊仕様となり、納期がかかります。



図面名称 樹脂枠付電動両引き戸 (EZⅡ-A) / 三方枠 (冷凍用)

縮尺 S=1/10, 20

図面番号 -----