

一般部断面図


断熱パネル  
断熱不燃パネル

パネル仕様 (断熱パネル)

芯材	ポリウレタンフォーム
枠材	難燃塩化ビニル異型押出成形品
パネル厚	40mm (50mm)
レール部材	アルミ押し型材
天パネル補強梁	亜鉛メッキ鋼板 SGHC (H=150)
シーリング材	防カビシリコンコーキング (標準)

パネル仕様 (断熱不燃パネル)

芯材	ポリイソシアヌレートフォーム
枠材	難燃塩化ビニル異型押出成形品
パネル厚	40mm (50mm)
レール部材	アルミ押し型材
天パネル補強梁	亜鉛メッキ鋼板 SGHC (H=150)
シーリング材	防カビシリコンコーキング (標準)

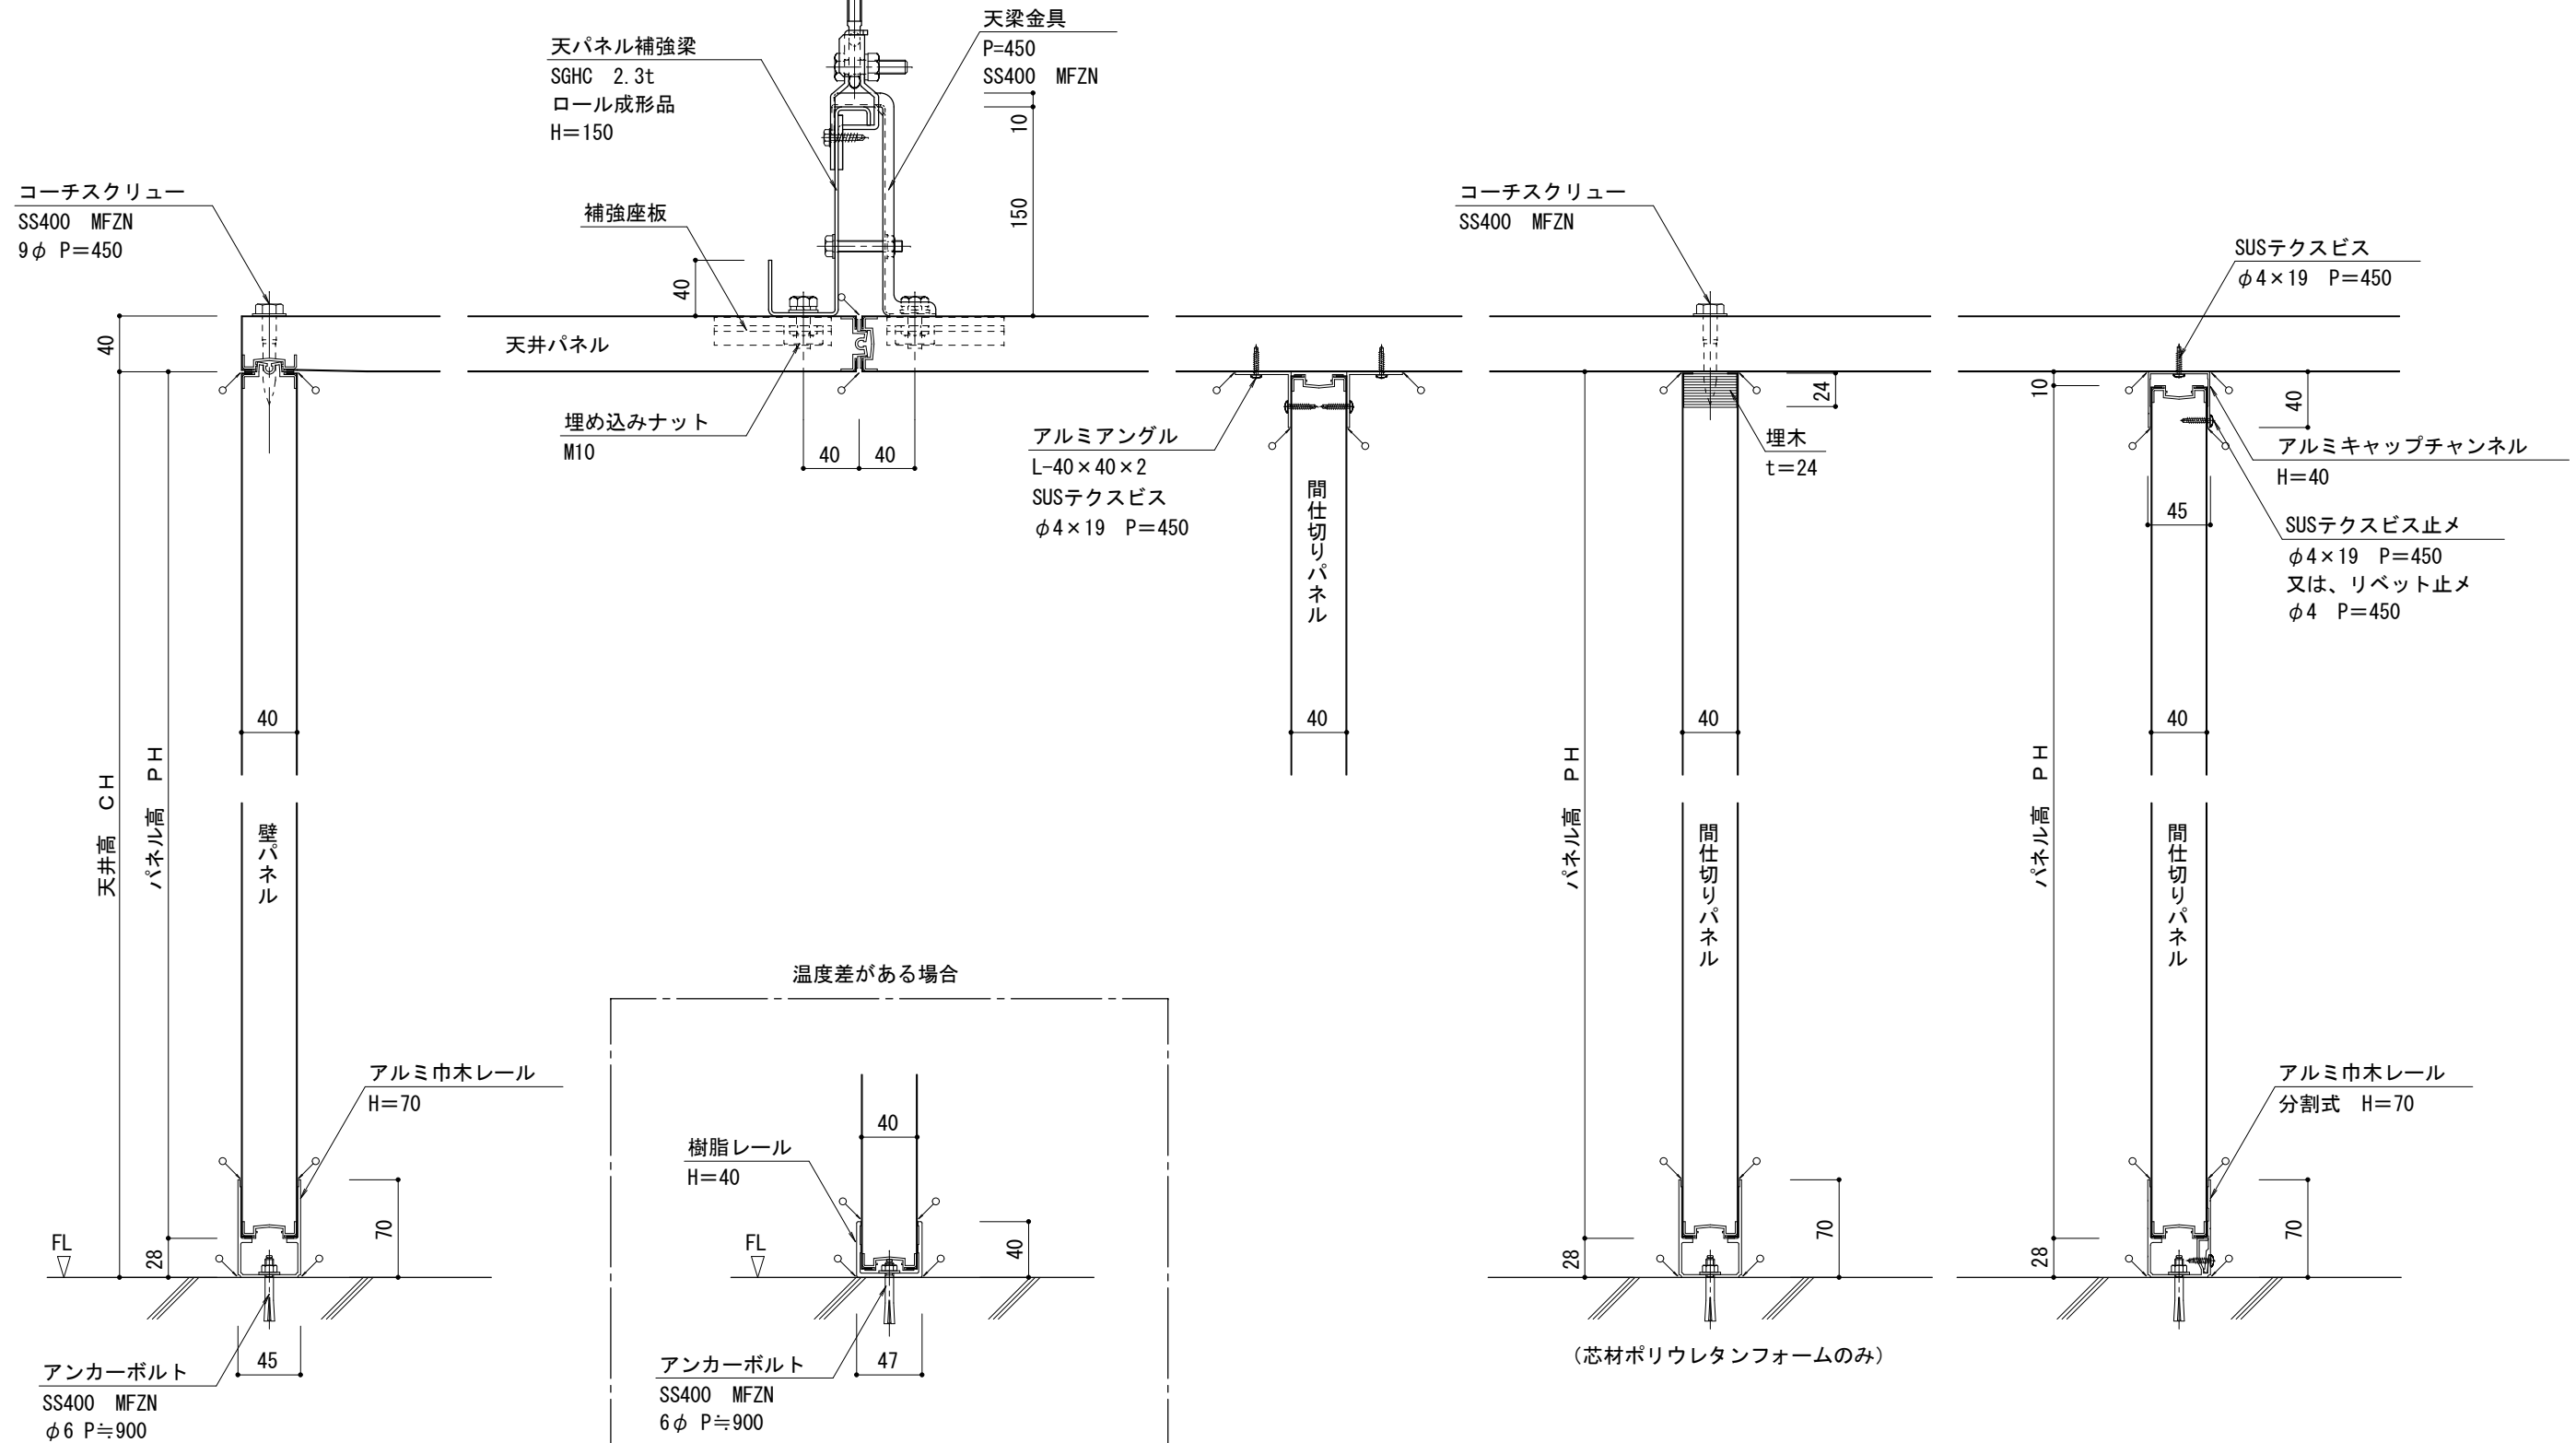

☞ ; シリコンコーキングを示します。