



特定防火設備（シャッター）納まり図

参考図

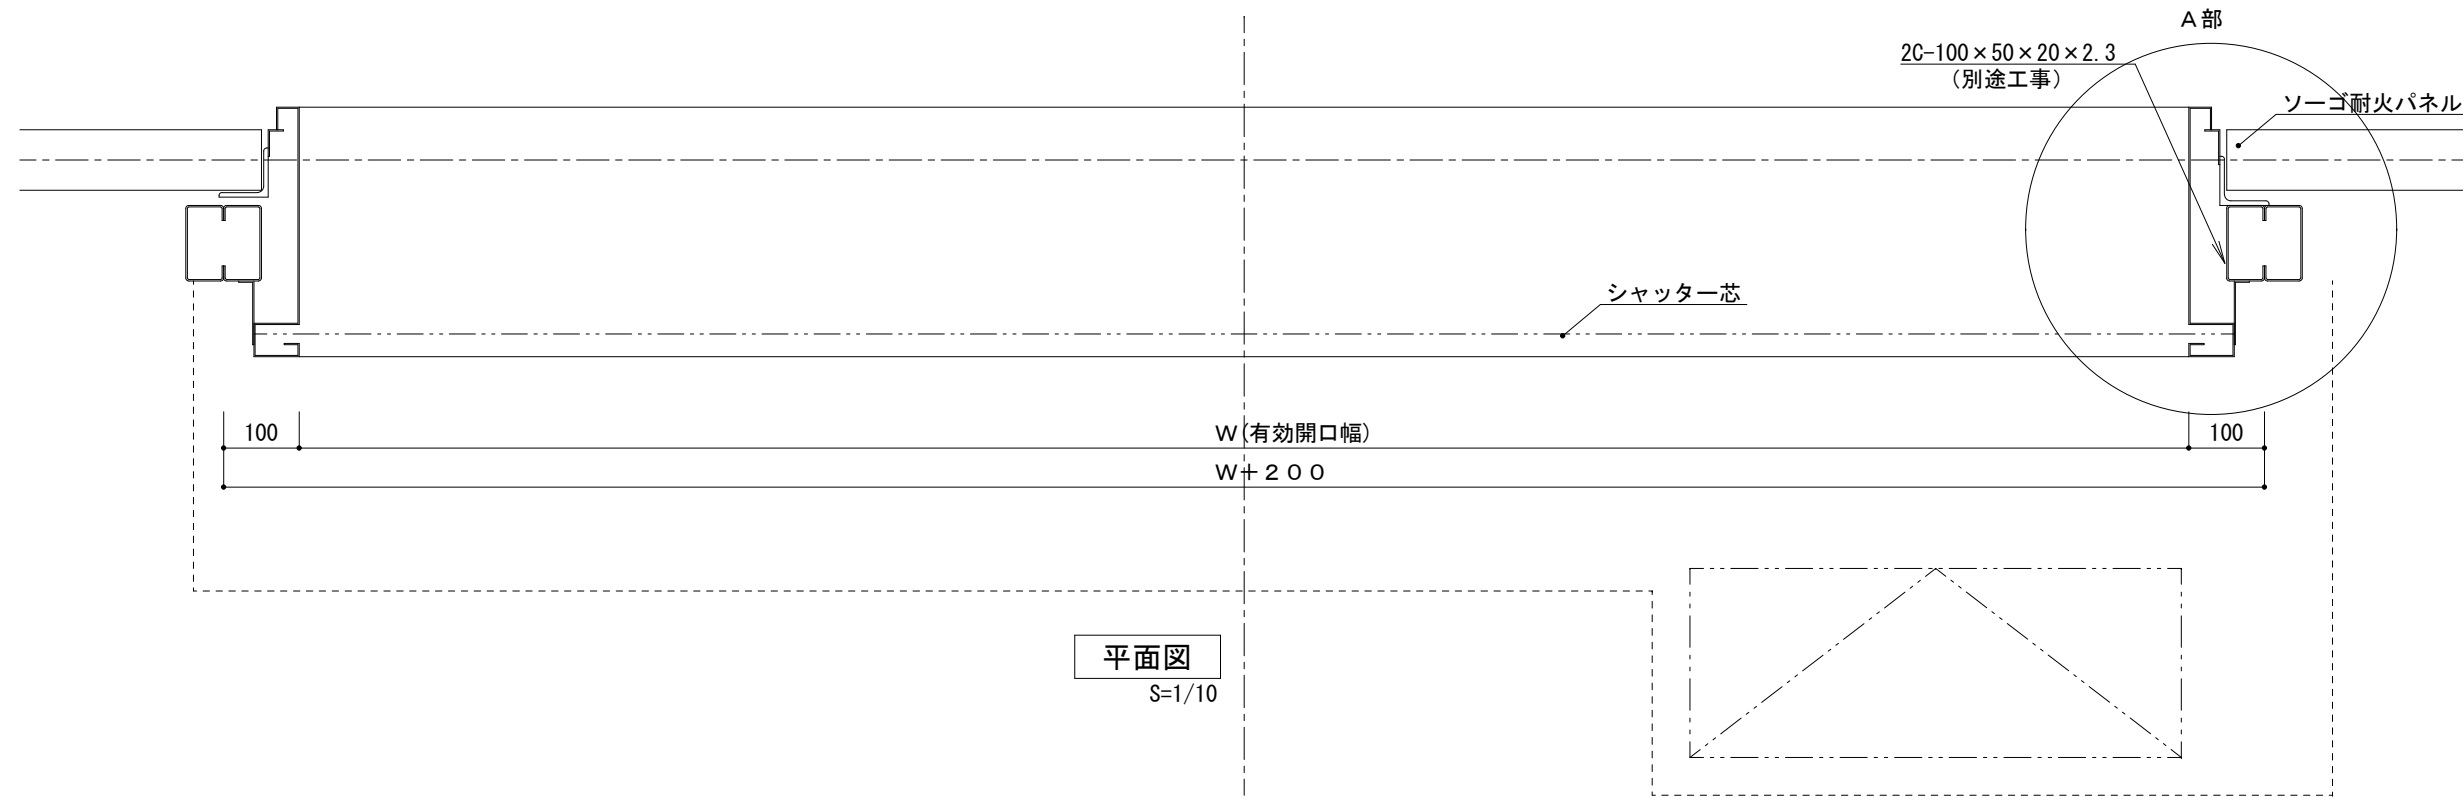

平面図
S=1/10

<ガイドレール部分詳細図> S=1/5

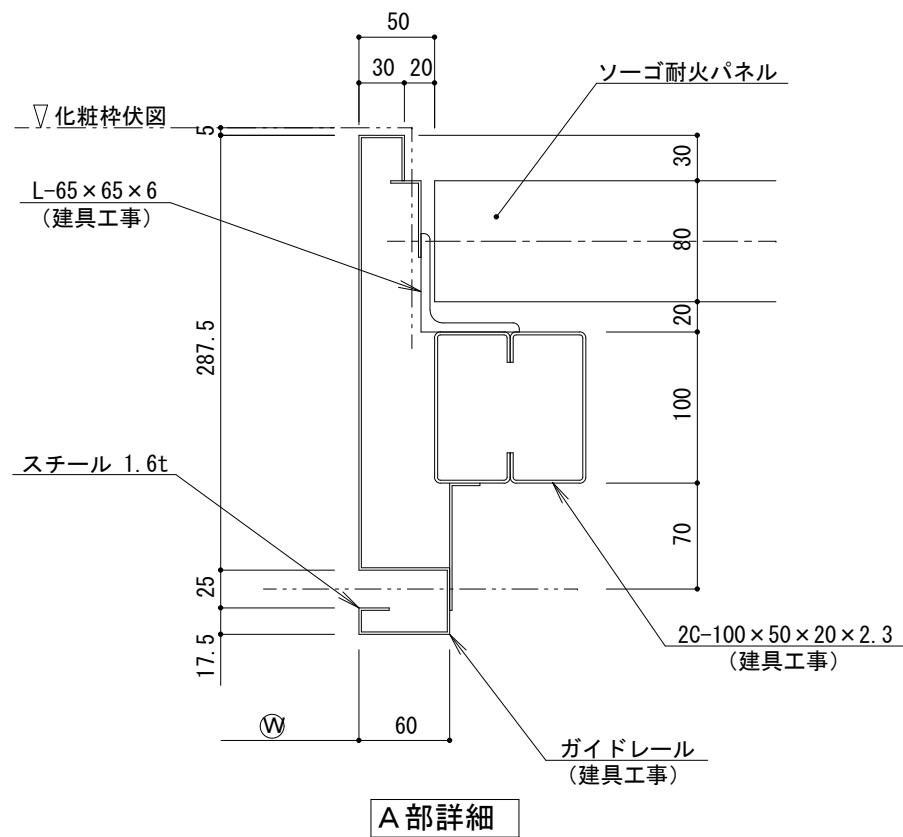

A部詳細

<まぐさ部分詳細図> S=1/10

