


床パネル無断面図 (1)

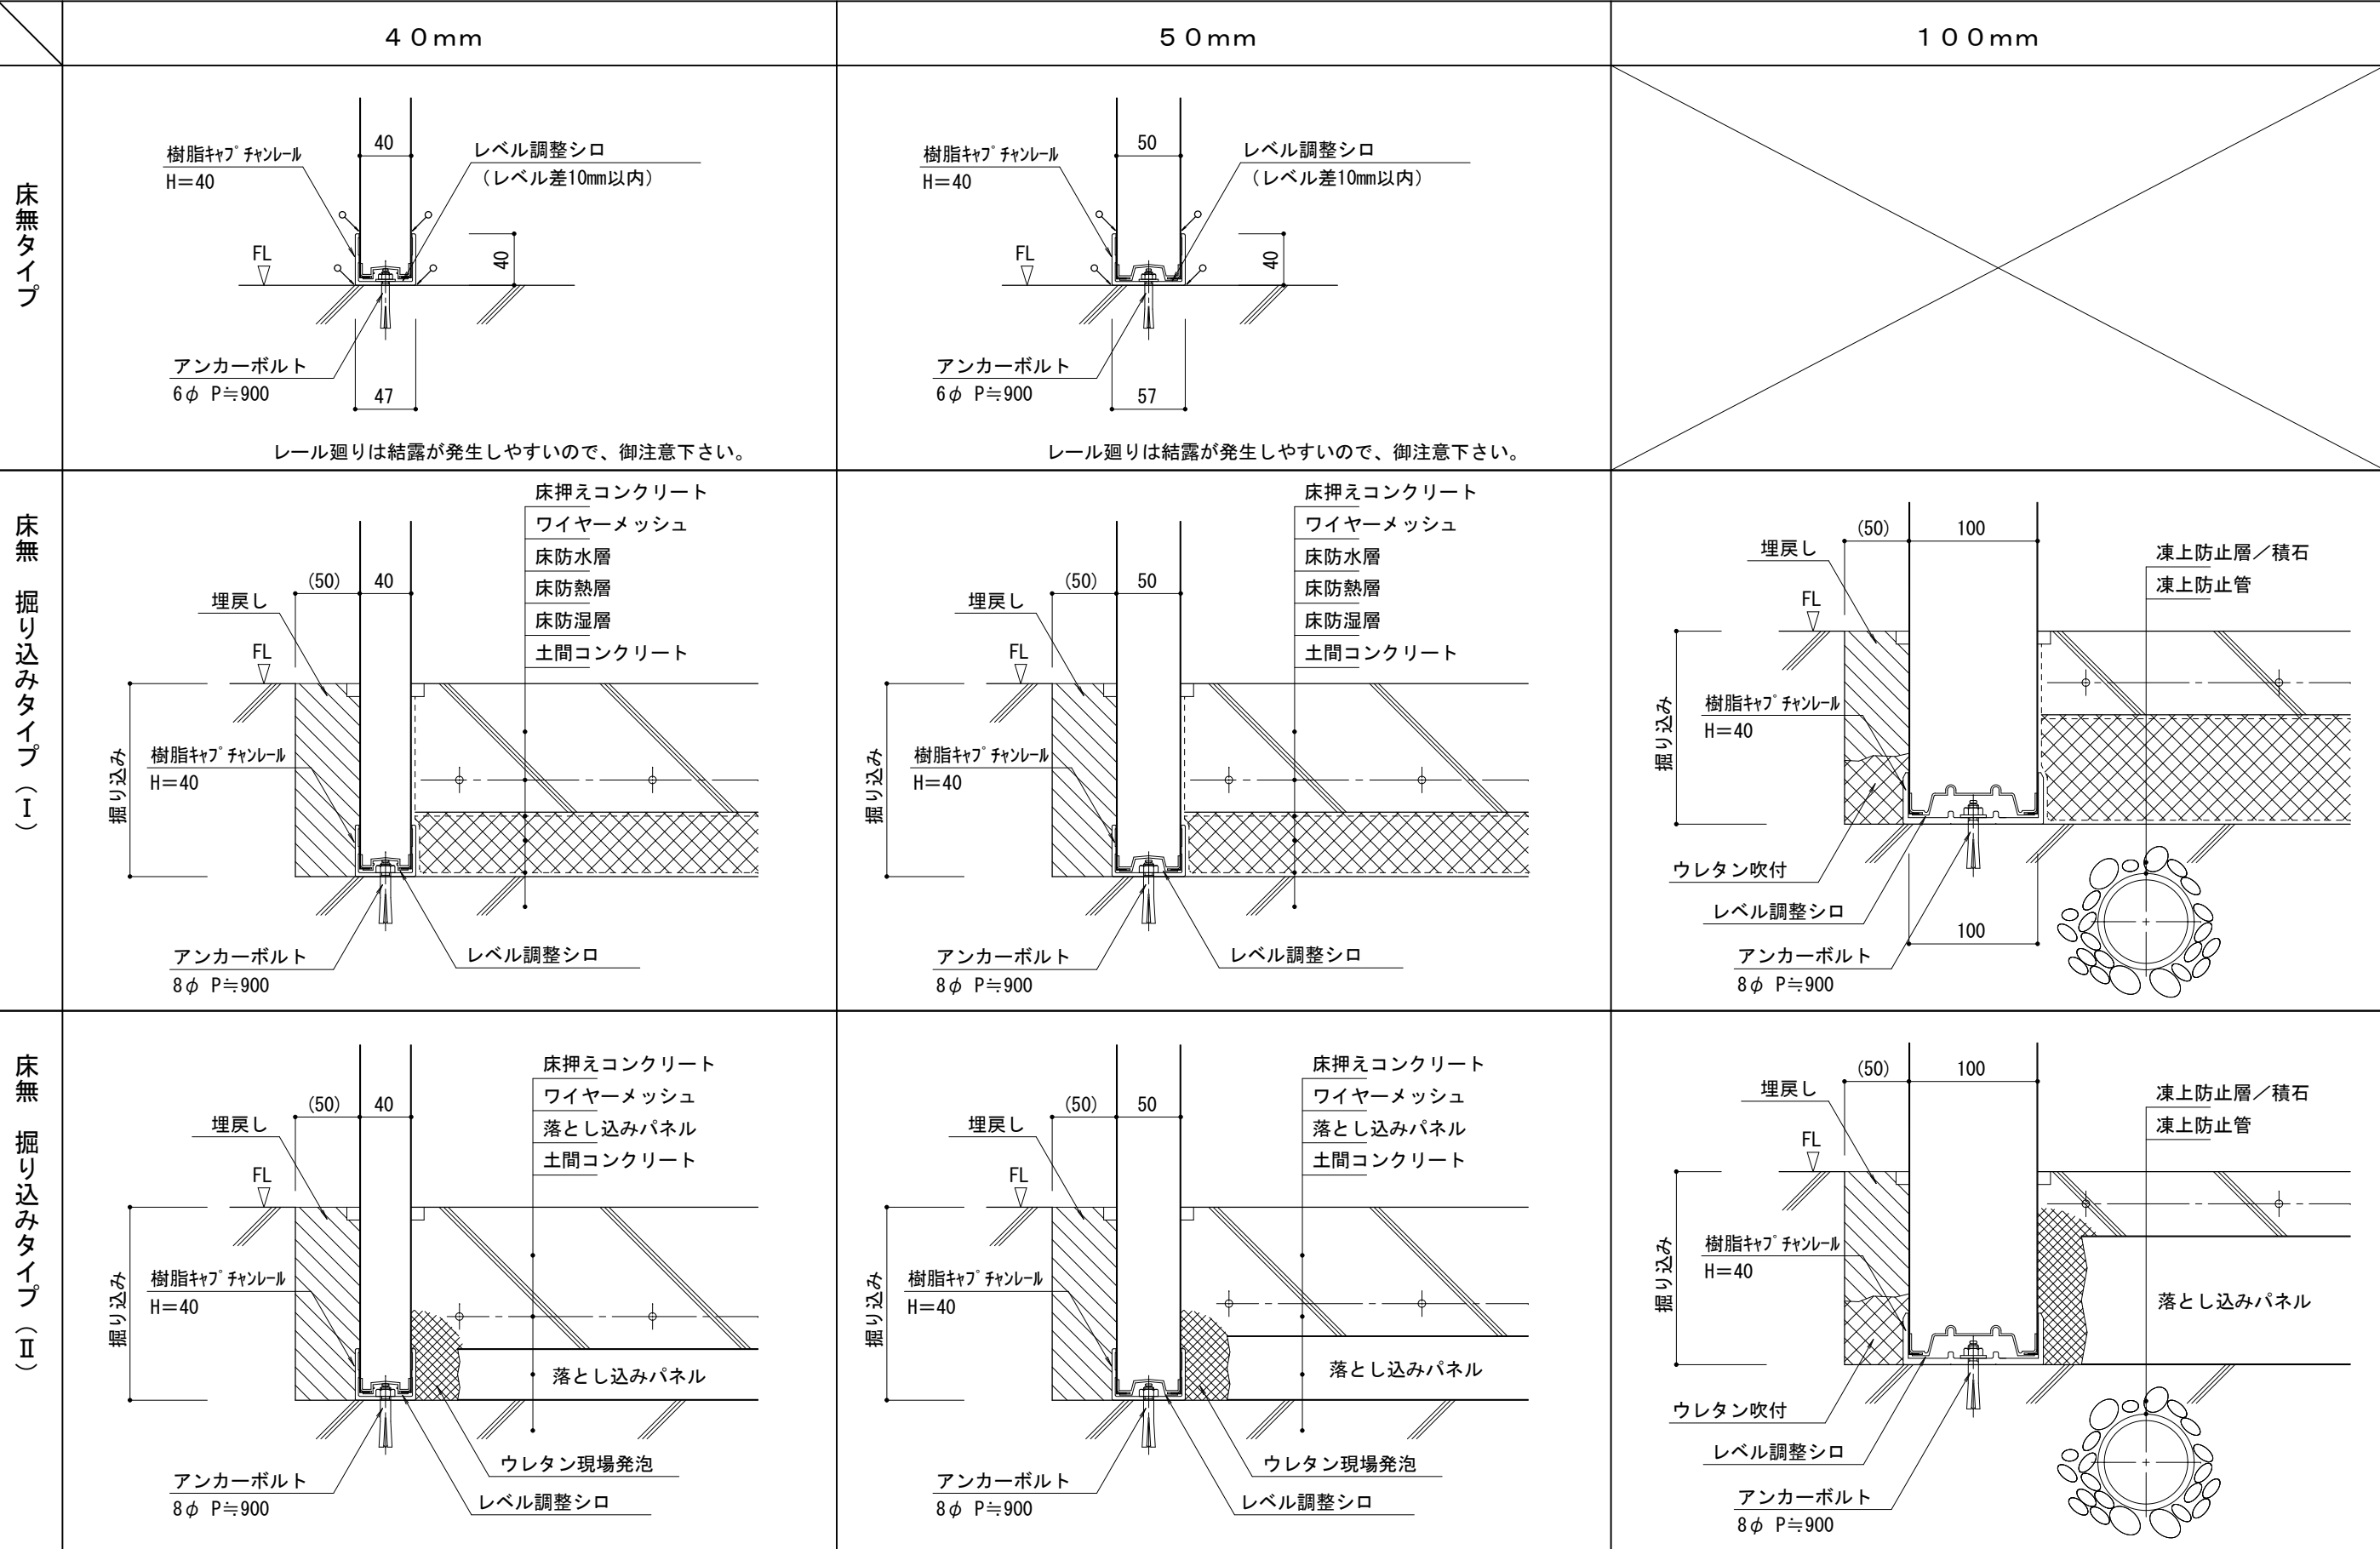

∅ ; シリコンコーキングを示します。 ※ 工事範囲については、お打合せが必要となります。