



一般部断面図 1 (等辺山形鋼仕様)

〈冷蔵庫と冷蔵庫の間仕切り〉
 〈天井まで・スラブ下固定〉

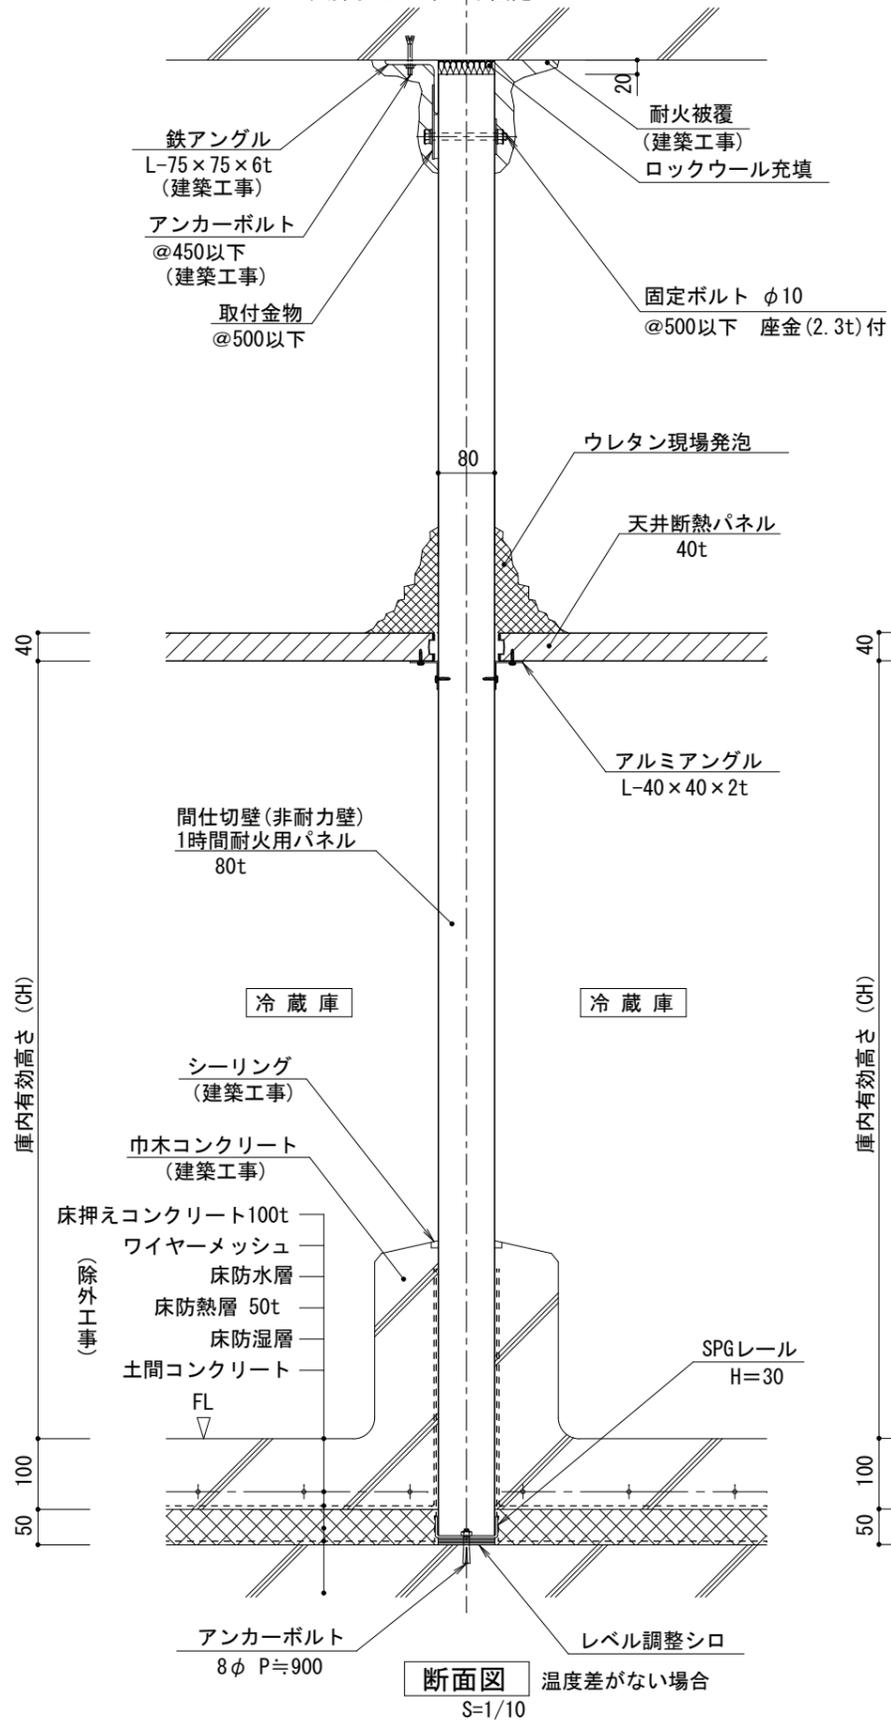

〈冷蔵庫と作業室の間仕切り〉
 〈天井梁まで・梁芯と耐火パネル芯間隔小〉

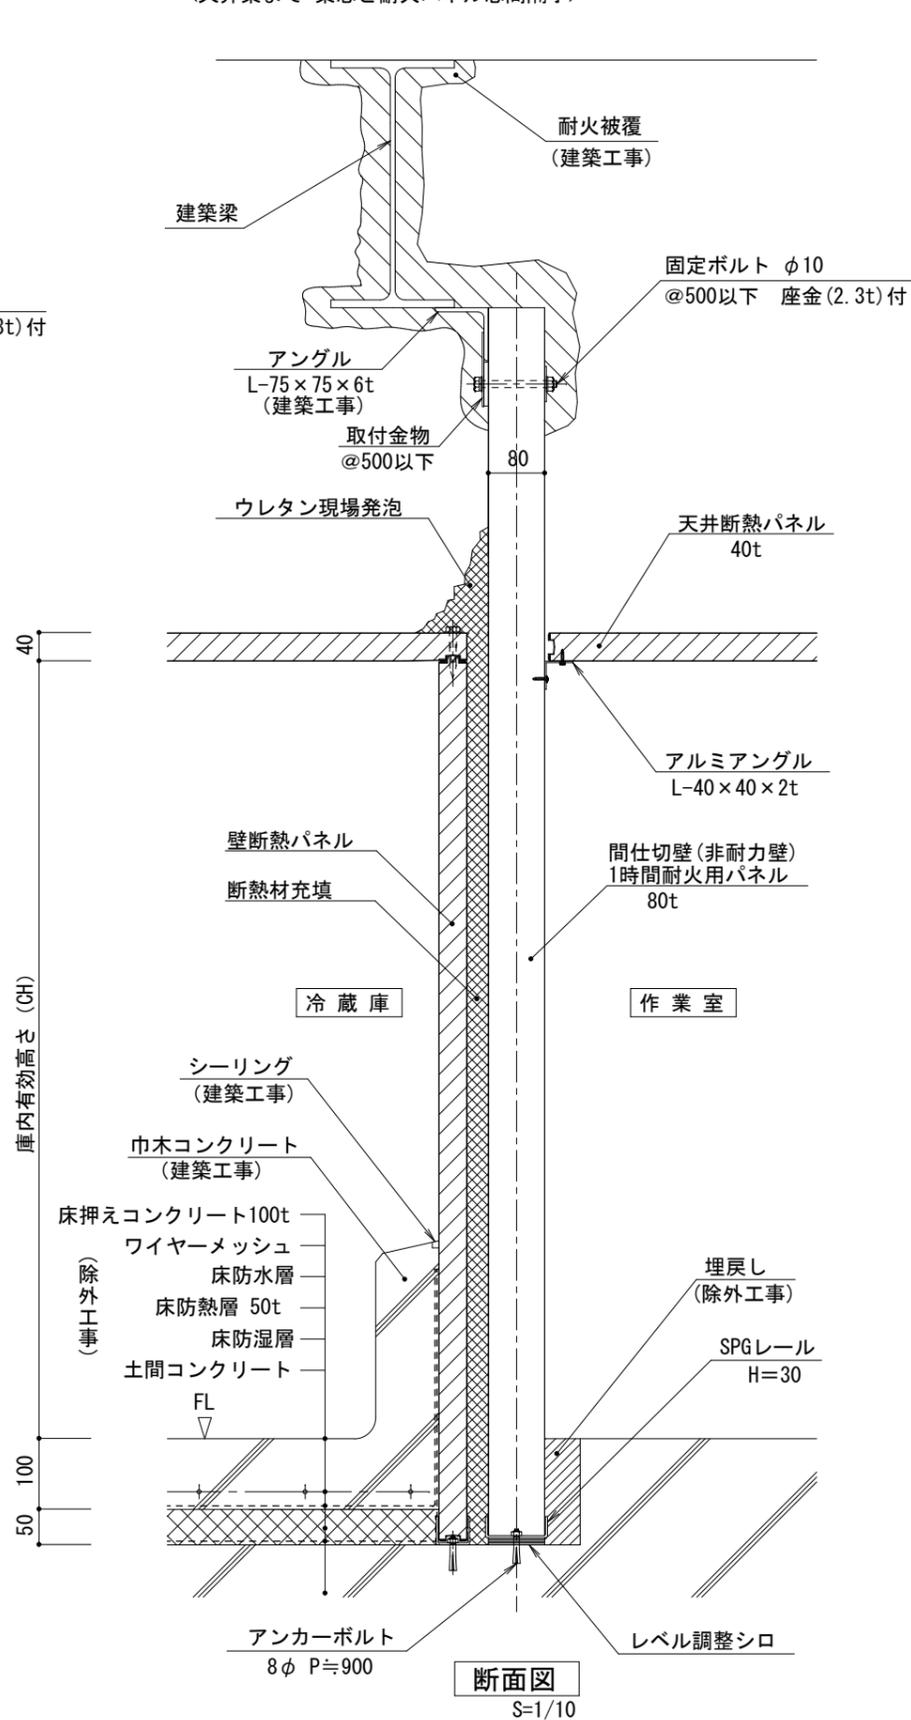

〈作業室と作業室の間仕切り〉
 〈天井まで・スラブ下固定、床直立式〉

