


壁パネル各種納まり

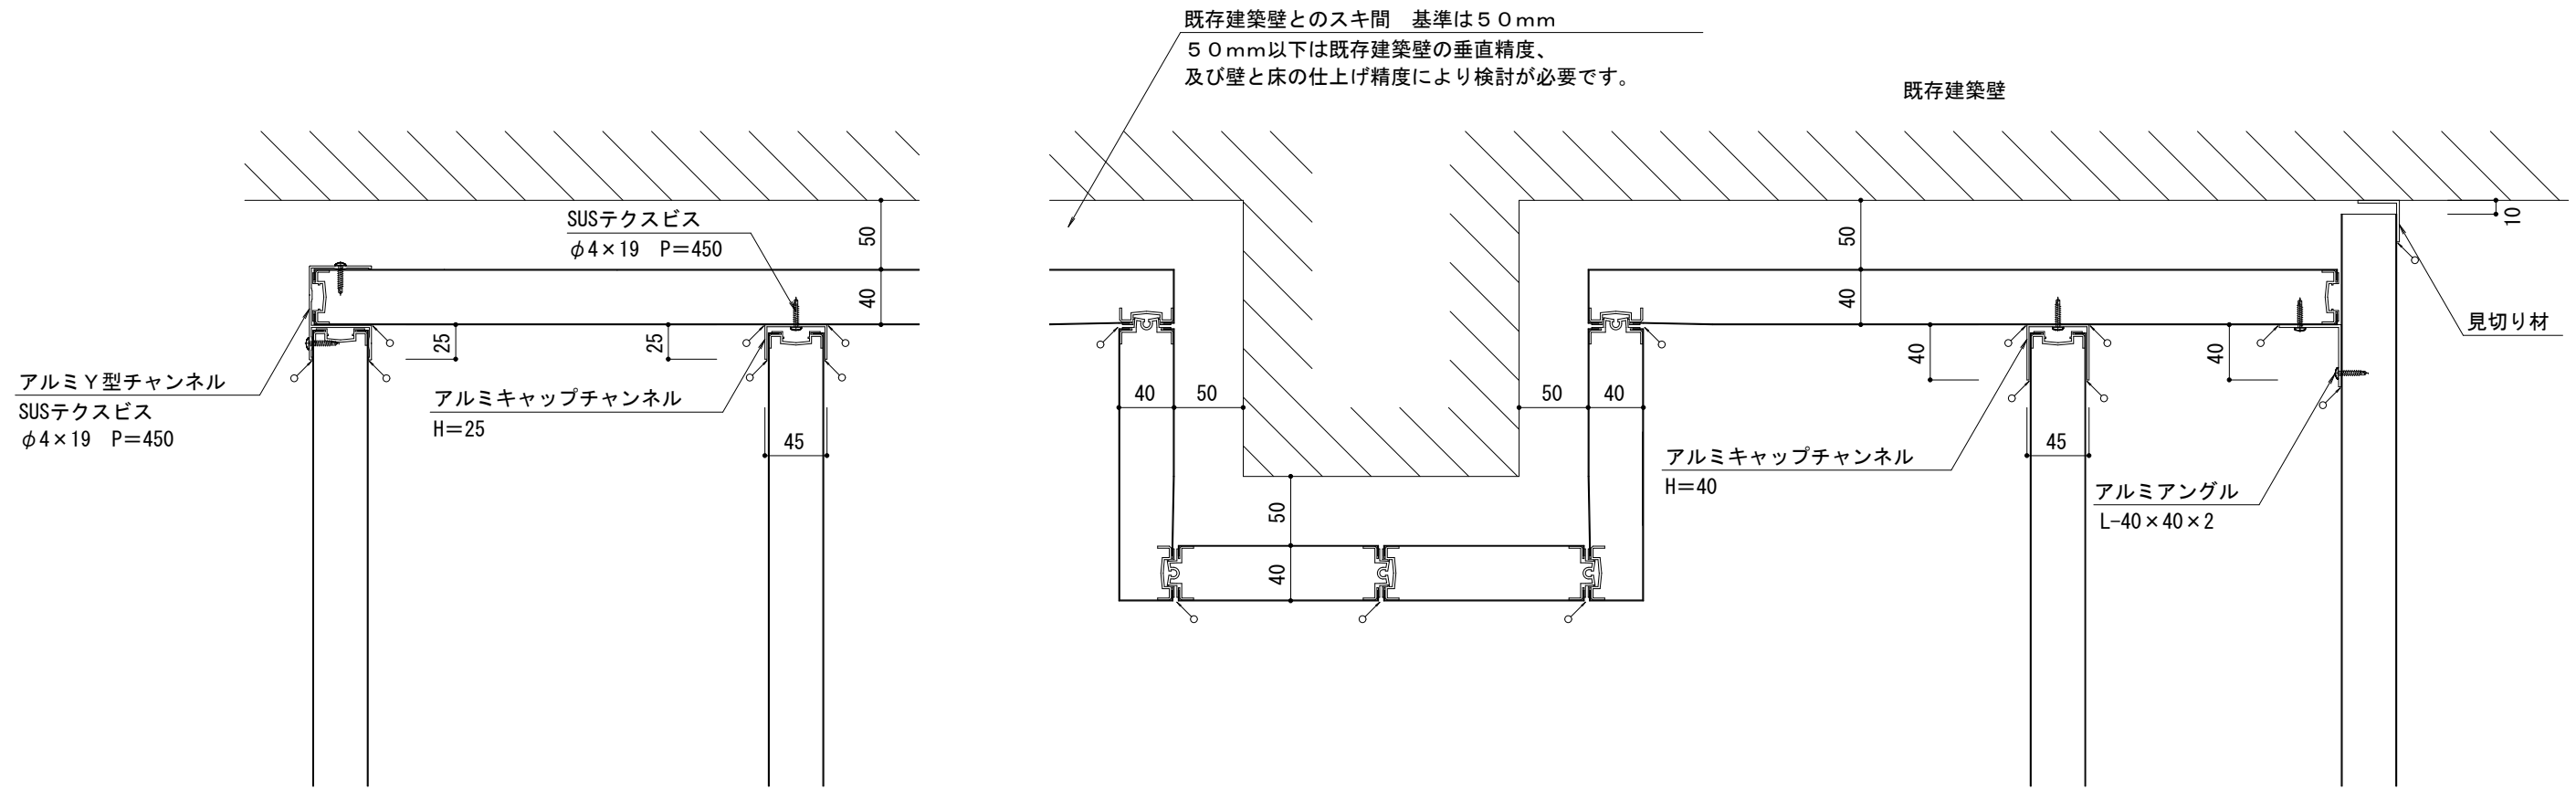

※ コーナー部・間仕切り端部納まりは、各設計担当者が営業担当とお打合せ（確認）後決定してください。

∩ ; シリコンコーキングを示します。