


天井パネル補強材納まり

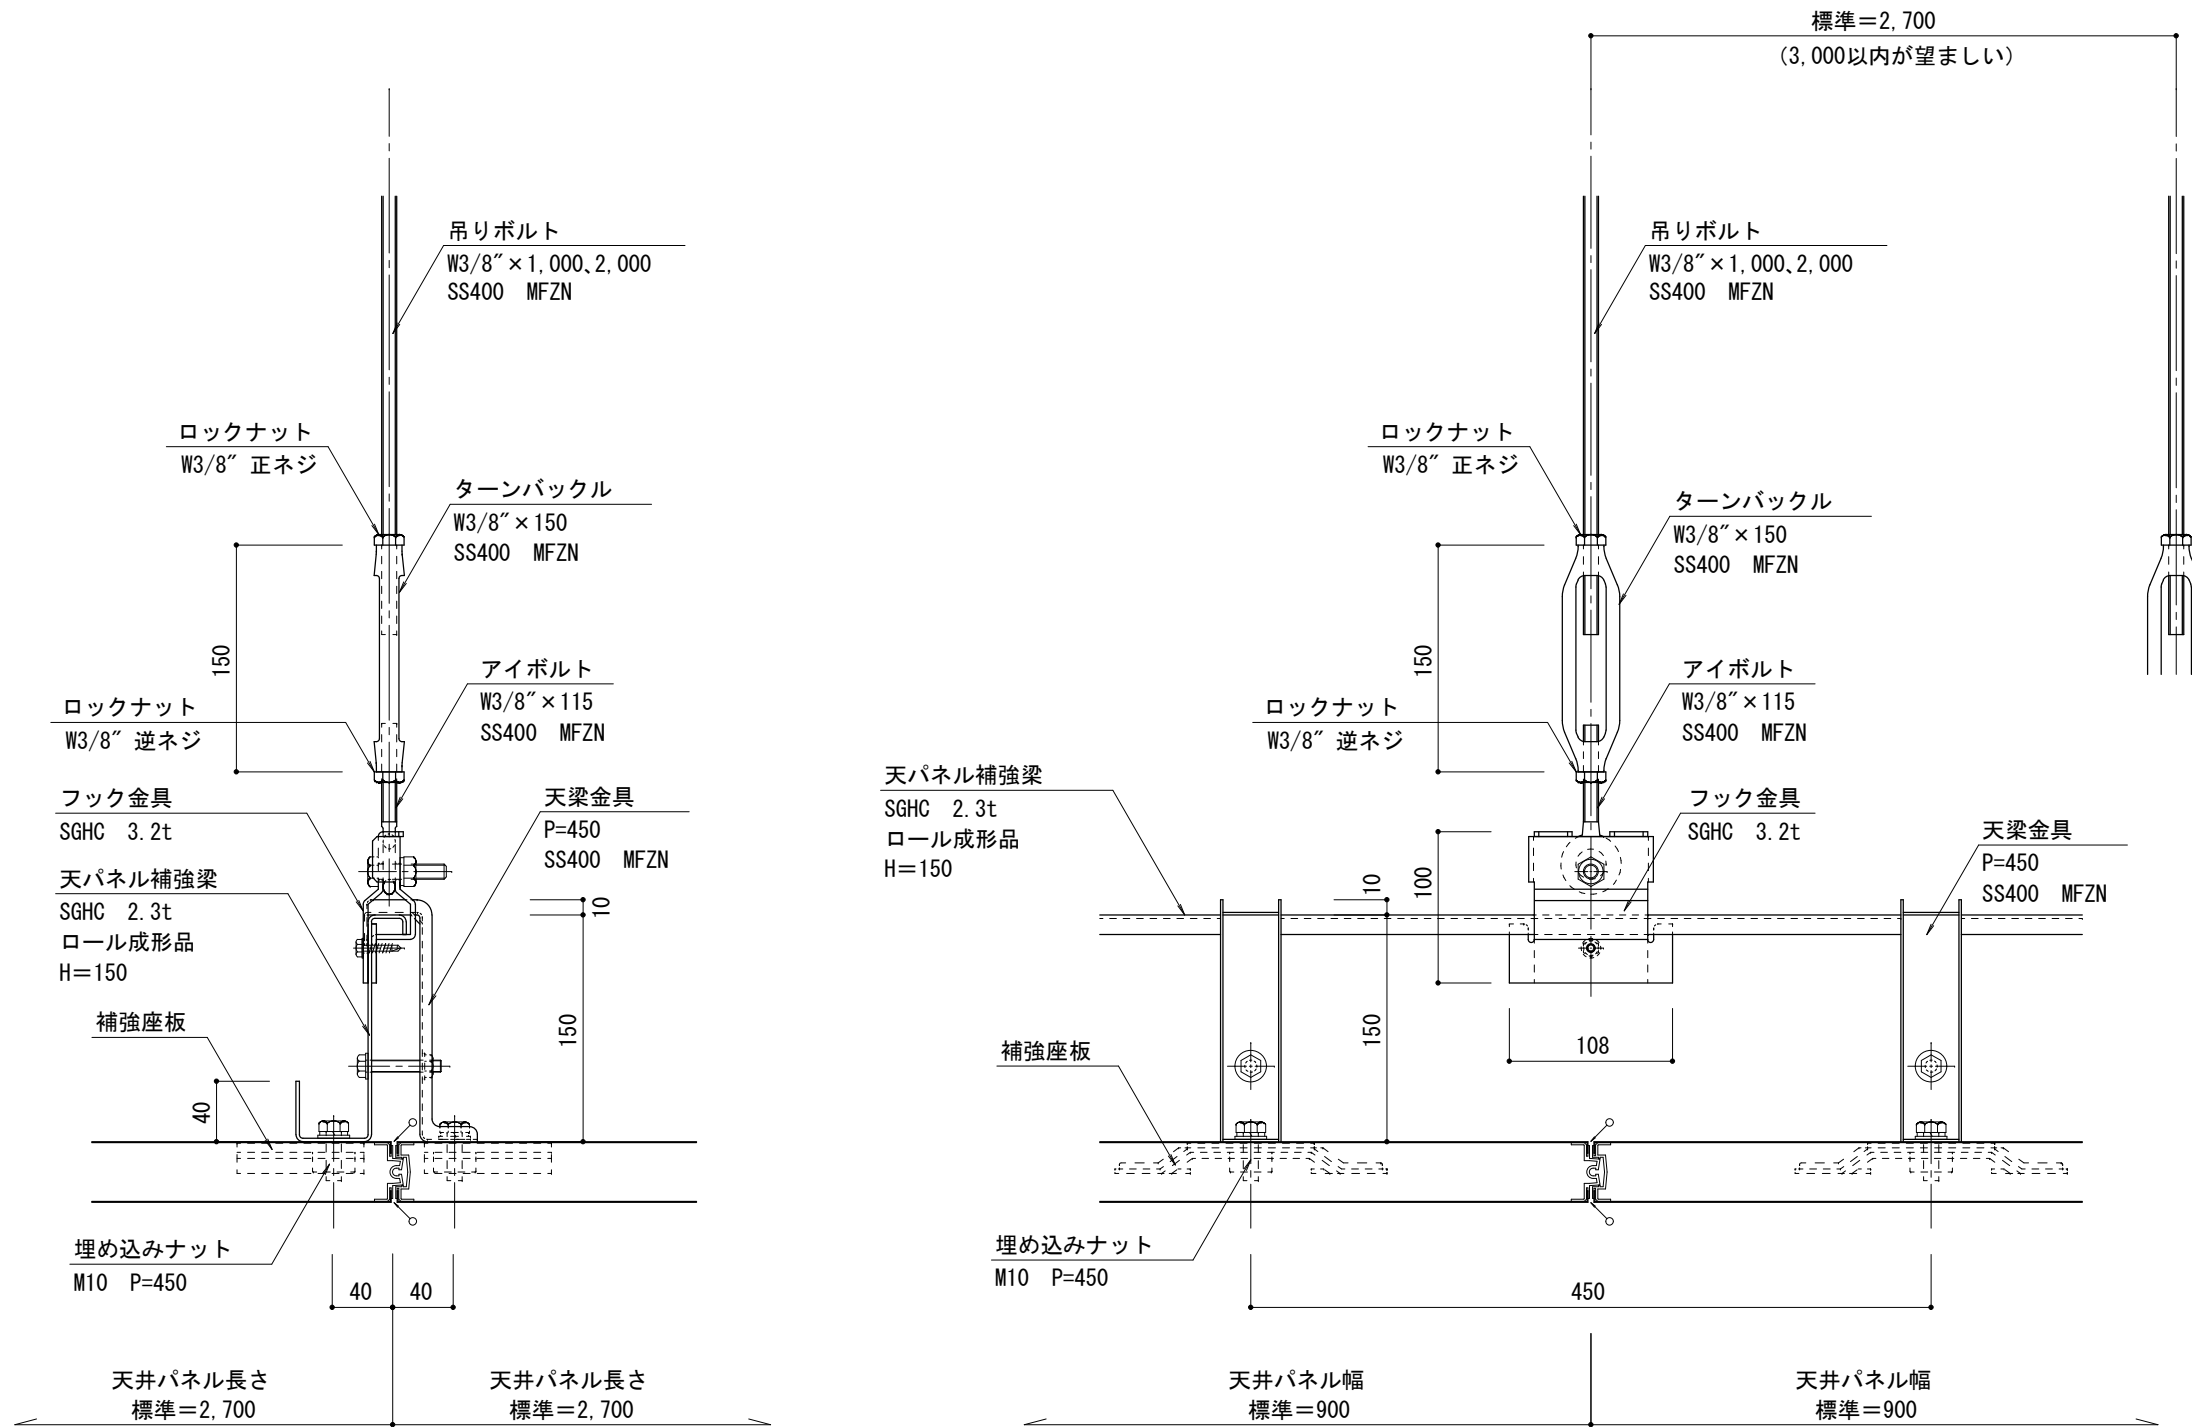

∅ : シリコンコーキングを示します。