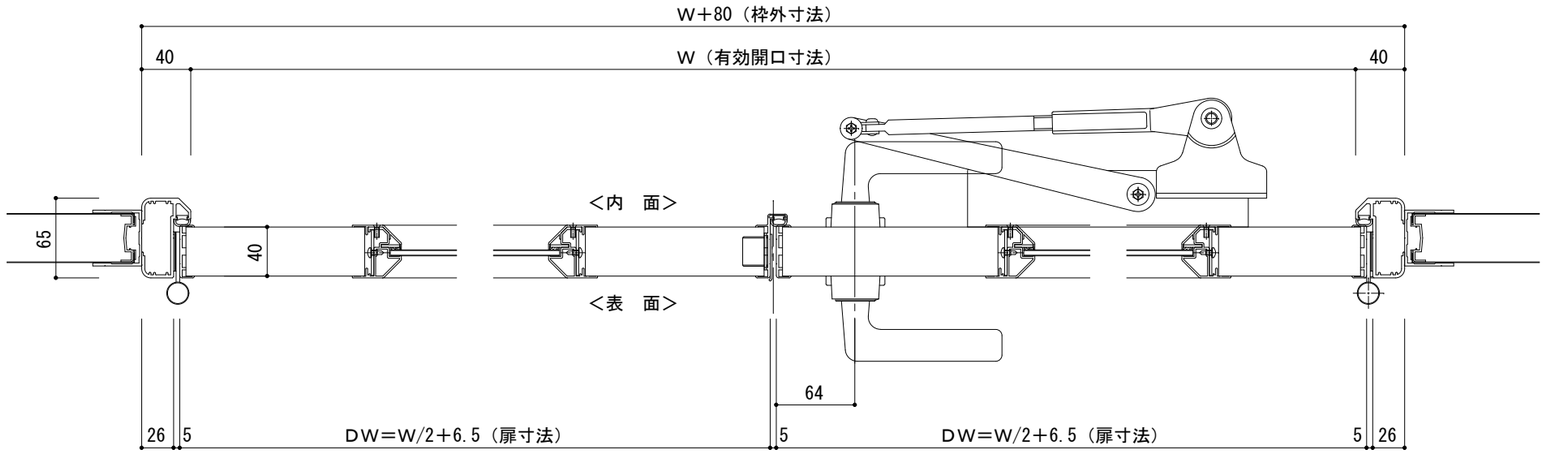

平面図　S=1/5

フラッシュドア　ＺＴＬＡ両開きタイプ仕様表

扉厚（Ｄｔ）	４０ｍｍ
表面材	内外装／ カラー鋼板（色相：アイボリー色）
扉内部材	ポリスチレンフォーム板・不燃ポリスチレンフォーム板
扉枠・扉縁材	アルミ形材（アルマイト仕上）
丁番	ＳＵＳ３０４
ズレシート	ｔ＝０．５ポリエステルシート（防汚コーティング処理品）
枠パッキン	ＥＰＤＭスポンジ
ハンドル	ＬＡタイプ：レバーハンドル・サムターン／シリンダー別体 ５２型ハンドル・ＳＴ仕上
子扉下部固定	フランス落し、フランス落し受け（ＳＵＳ３０４）
備考	

製作範囲（有効開口寸法）

	最小寸法	最大寸法
W	1200	3000
H	1200	3000

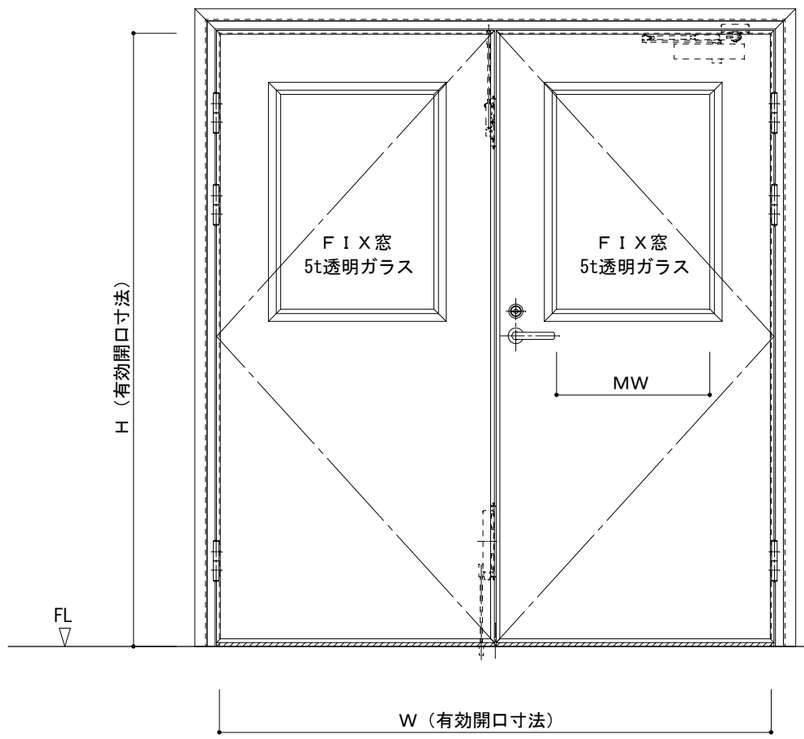

立面図　S=1/20

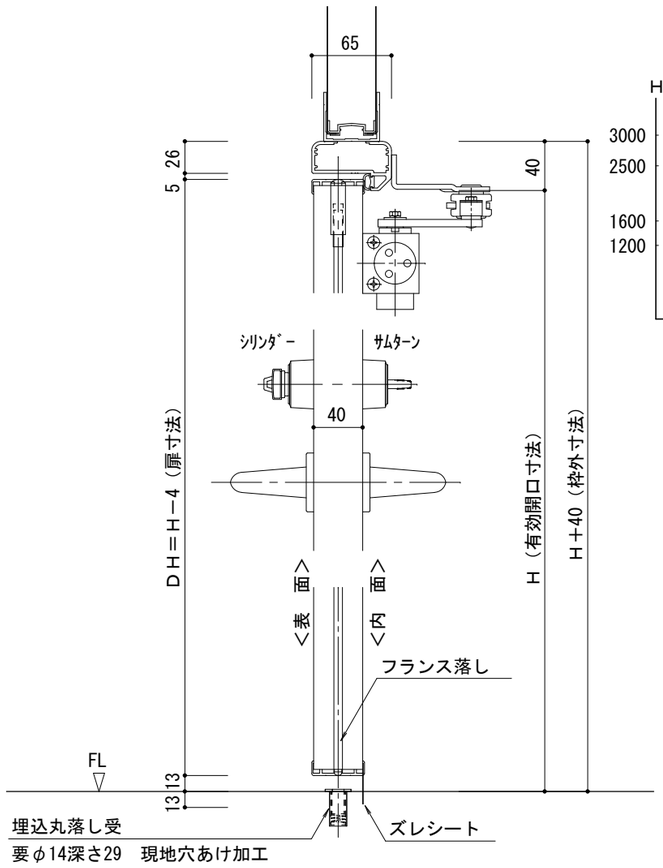

断面図　S=1/5

製作範囲

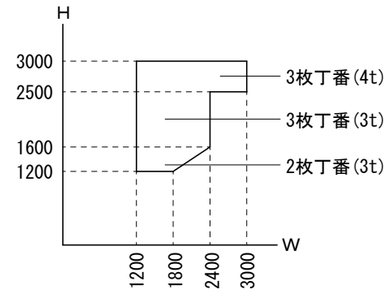

（両開き扉）

ただし，Ｈが2500を超える場合は
ｸﾞﾚﾓﾝﾊﾝﾄﾞﾙになります

※　ＦＩＸ窓（ｔ＝5mm　透明ガラス）の有効視野は
ＭＷ＝有効/2－400　ＭＨ＝有効－1300の範囲内で
なおかつ、視野　Ｗ≦650　Ｈ≦750を超えないこと
（ＦＬ＋1100　ＭＨ下端の場合）

株式会社ソーゴ	図面名称　フラッシュドア　ＺＴＬＡ（ズレタイト）両開きタイプ	縮尺　S=1/5,20	図面番号　--------