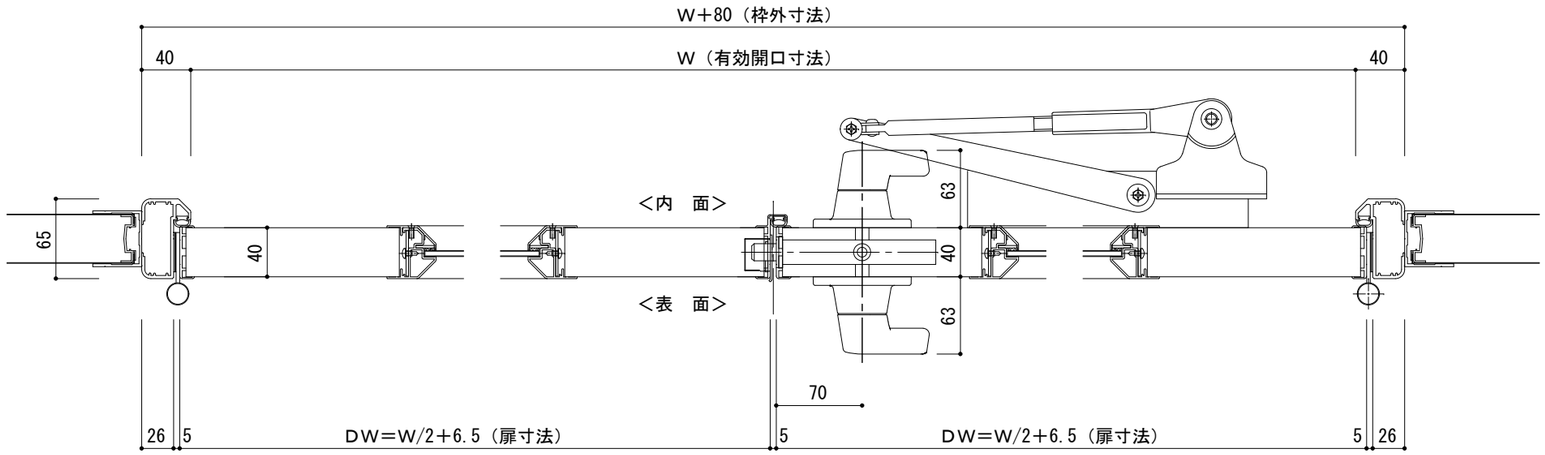

平面図　S=1/5

フラッシュドア　ＡＴＧＴ両開きタイプ仕様表

扉厚（Ｄｔ）	４０mm
表面材	内外装／ カラー鋼板（色相：アイボリー色）
扉内部材	ポリスチレンフォーム板・不燃ポリスチレンフォーム板
扉枠・扉縁材	アルミ形材（アルマイト仕上）
丁番	ＳＵＳ３０４
枠パッキン	ＥＰＤＭスポンジ
ハンドル	レバーハンドル・サムターン／シリンダー別体
	上下３点グレモン締り・Ｈ８３Ｖ型ハンドル
	アルミダイキャスト・シルバー焼付塗装仕上
子扉下部固定	フランス落し、フランス落し受け（ＳＵＳ３０４）
備考	

製作範囲（有効開口寸法）

	最小寸法	最大寸法
W	1200	3000
H	1200	3000

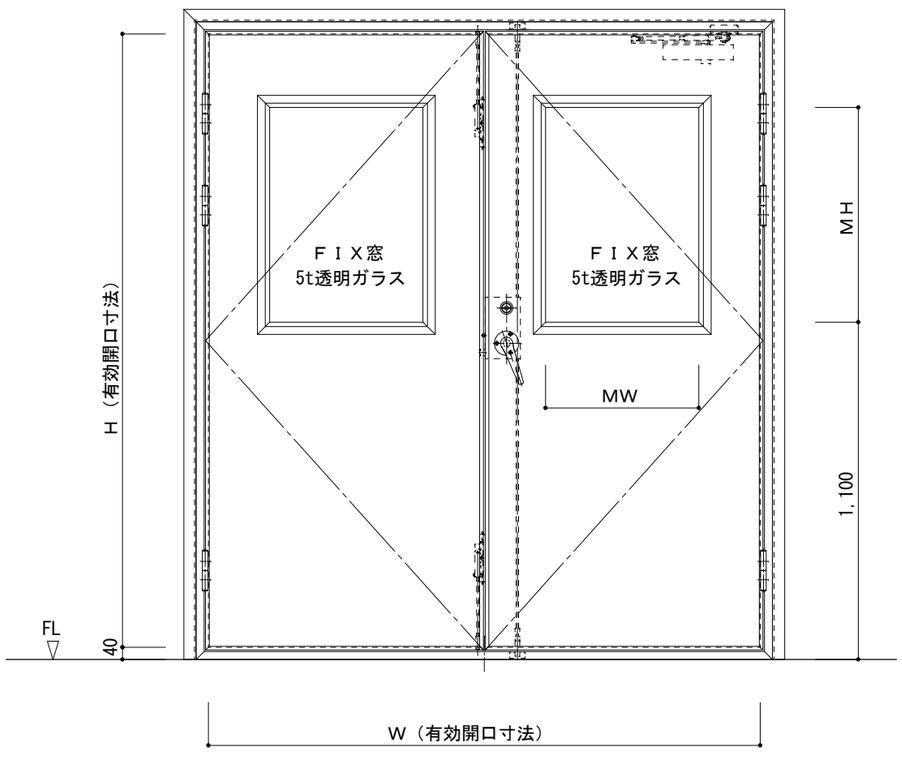

立面図　S=1/20

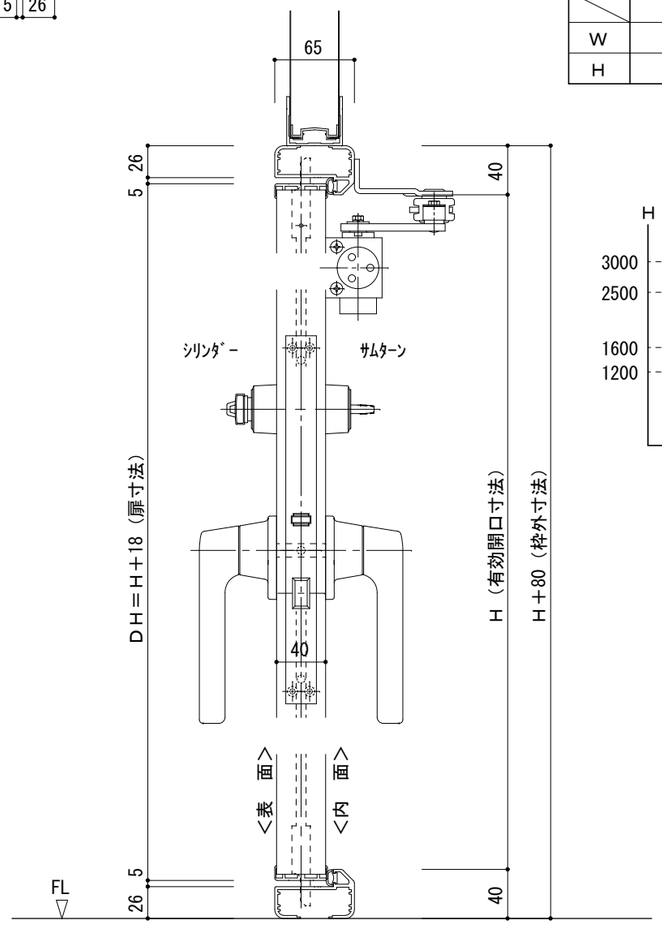

断面図　S=1/5

製作範囲

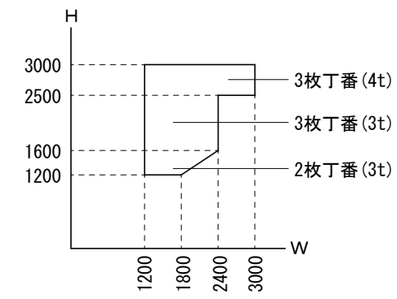

（両開き扉）

※　ＦＩＸ窓（ｔ＝5mm　透明ガラス）の有効視野は
MW＝有効/2－400　ＭＨ＝有効－1300の範囲内で
なおかつ、視野　W≦650　H≦750を超えないこと
（ＦＬ＋1100　ＭＨ下端の場合）

株式会社ソーゴ	図面名称　フラッシュドア　ＡＴＧＴ（エアタイト）両開きタイプ	縮尺　S=1/5,20	図面番号　--------