



手動両引き戸 (三方枠) SH-Mタイプ仕様表

扉厚 (D t)	40mm
表面材	内外装 / カラー鋼板 (色相: アイボリー色)
扉内部材	ポリスチレンフォーム板・不燃ポリスチレンフォーム板
扉枠・扉縁材・レール	アルミ型材 (A6063S アルマイト仕上)
ヒレ・ズレシート	t=0.5ポリエステルシート (防汚コーティング処理品)
枠パッキン	EPDMスポンジ
取手	表取手: カラーアルミパイプ・ABS樹脂台 裏取手: SUS304
備考	本図は左右非連動 左右連動タイプも対応可能

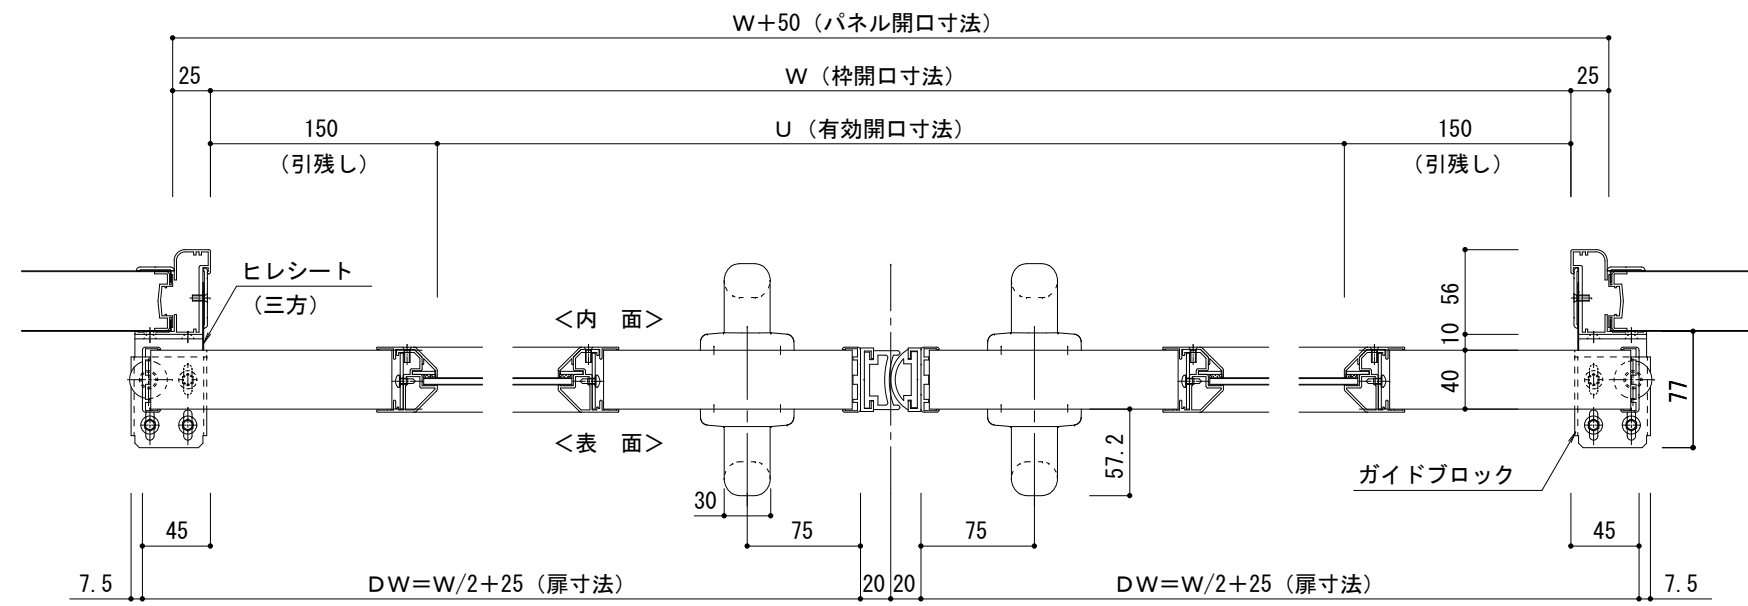


平面図 S=1/5

製作範囲

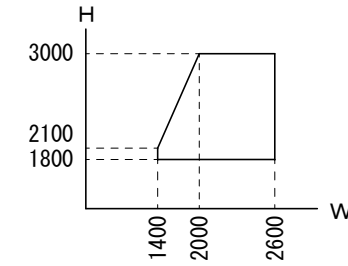


仕様確認

レールカバー	標準タイプ (標準) 防塵タイプ (オプション)
FIX窓 (オプション)	有り 無し
ガラリ (オプション)	有り 無し

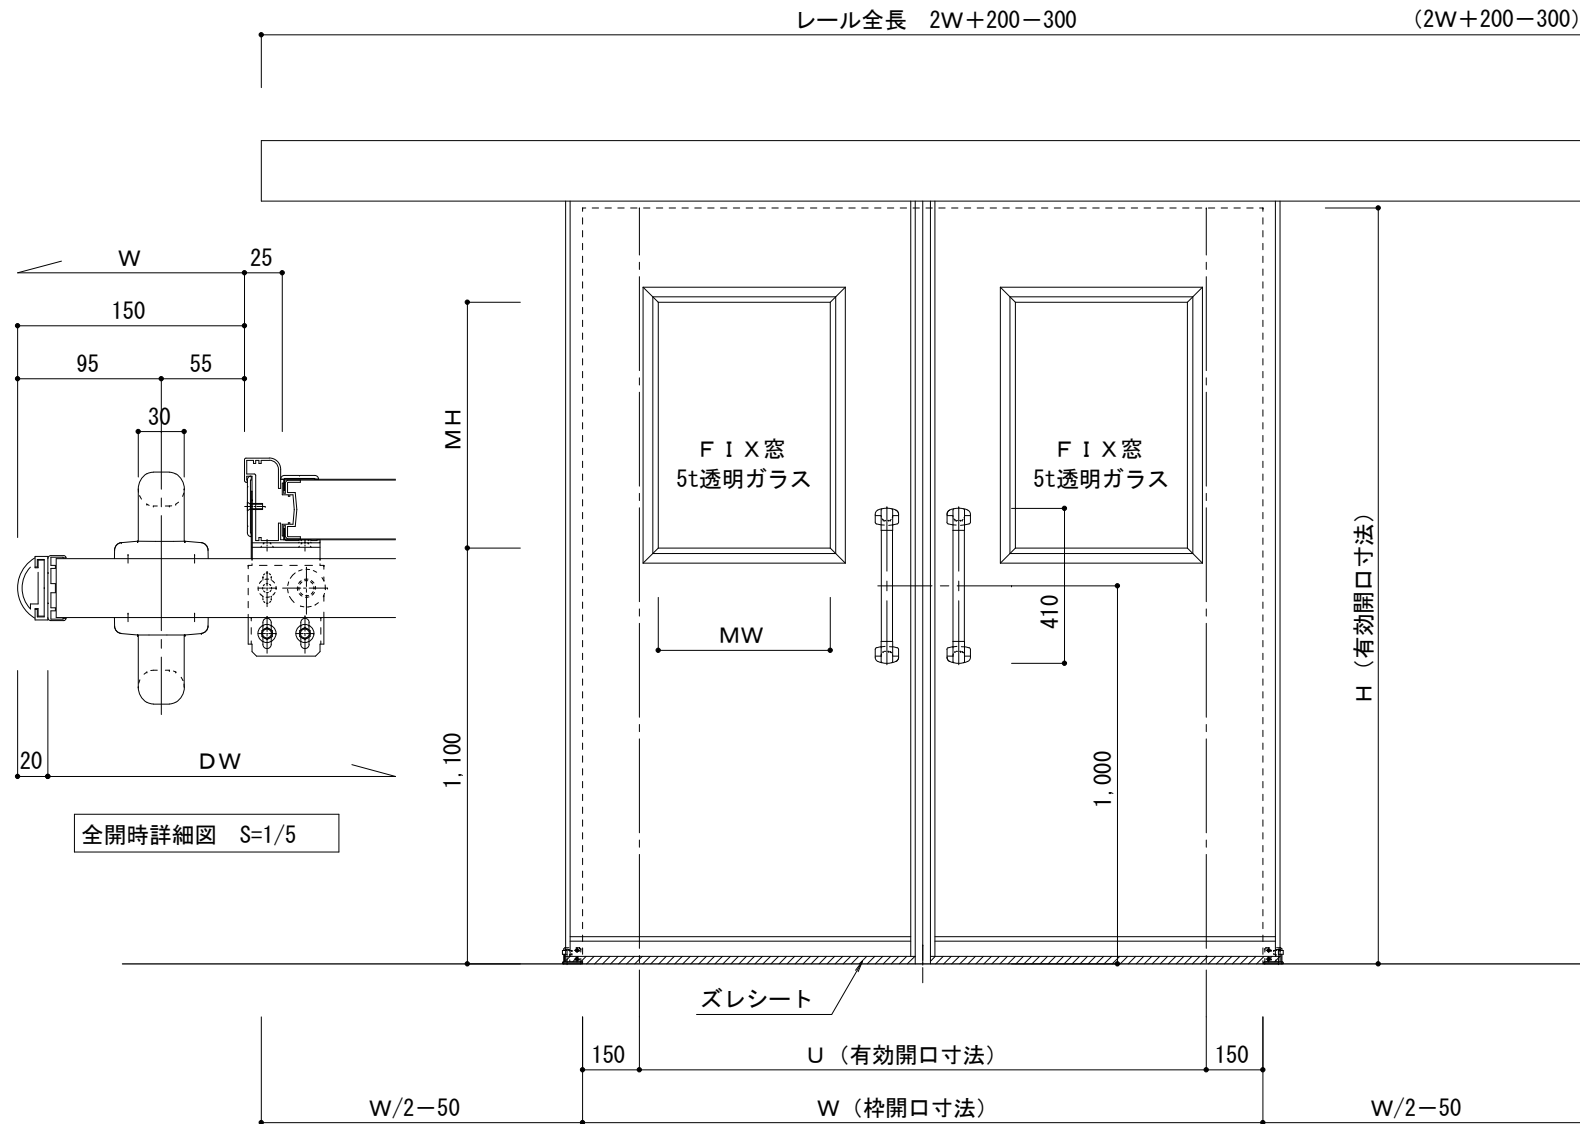

全開時詳細図 S=1/5

立面図 S=1/20

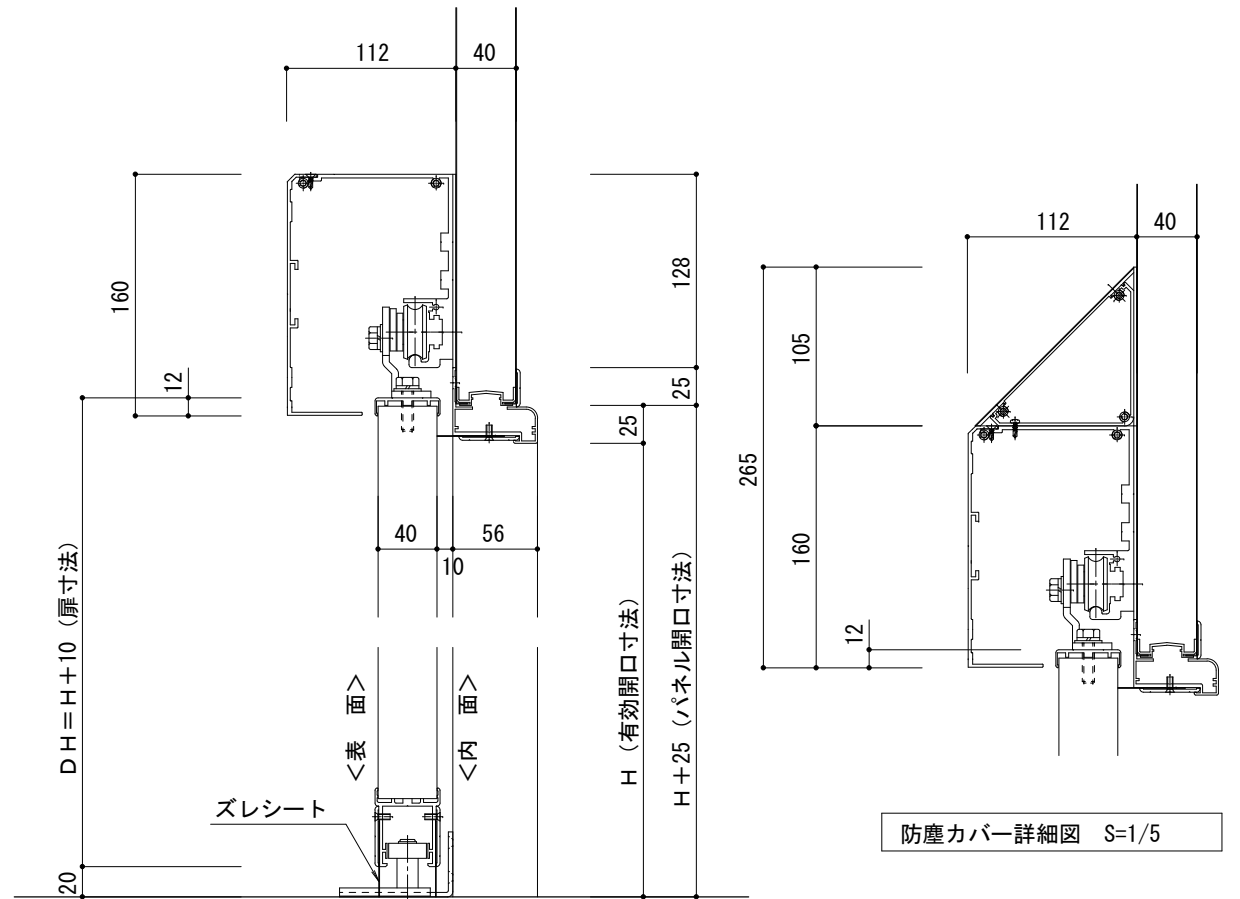

断面図 S=1/5

防塵カバー詳細図 S=1/5

※ FIX窓 (t=5mm 透明ガラス) の有効視野は
MW=有効/2-400 MH=有効-1300の範囲内で
なおかつ、視野 W≤*** H≤750を超えないこと
(FL+1100 MH下端の場合)